


Entwurf des Aufteilungsplans  
mit Straßen und Hausnummern.  
Vorbehaltlich Änderungen.  
e-netz Südhessen AG  
i.A. Fabian Galinski

# Schafwiesen

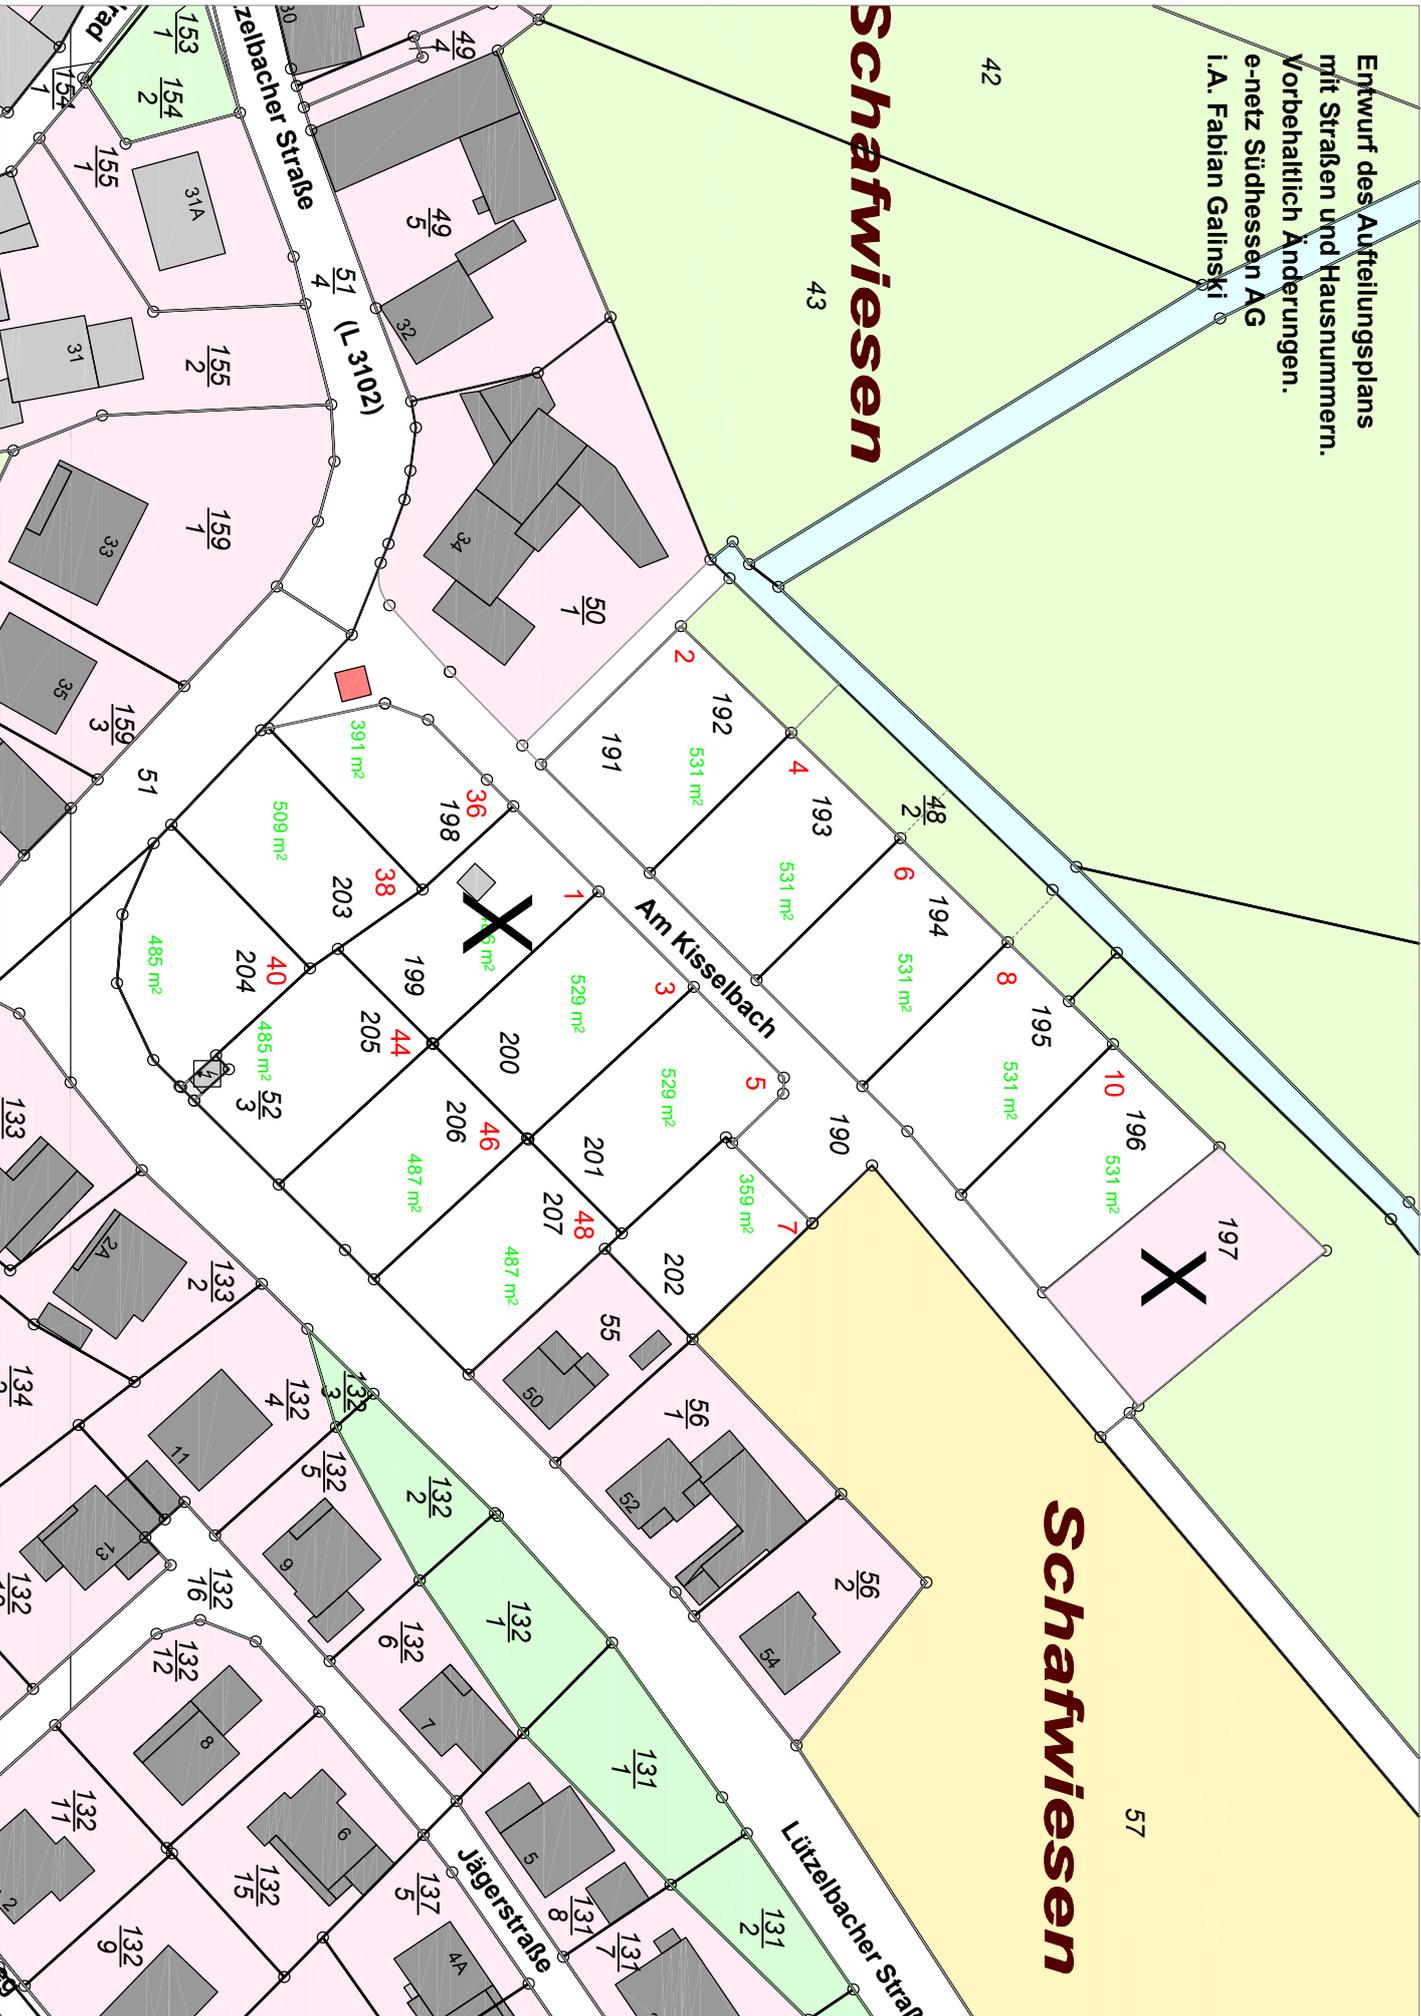

# Schafwiesen

